
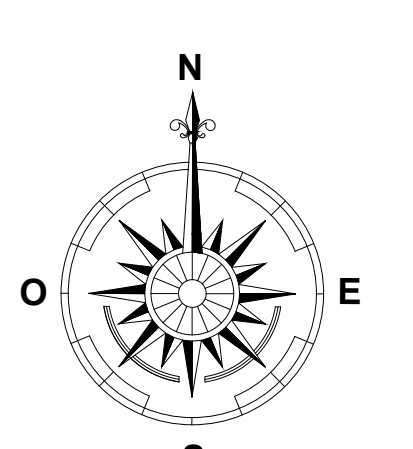


SAINT-MALO | Caserne de Lorette
PLAN MASSE

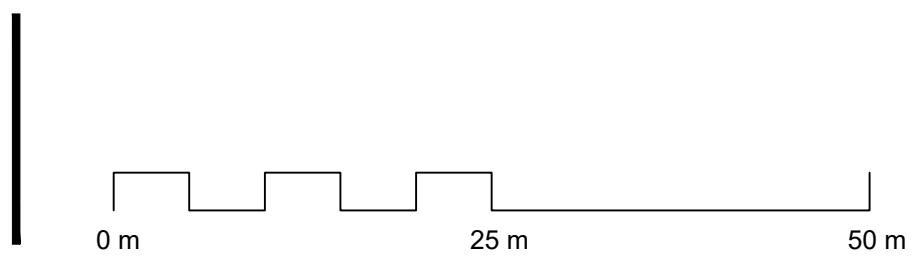

code : SM001
 phase : DET
 date : 11/2023
 échelle : 1/500
 indice : A