



RDC

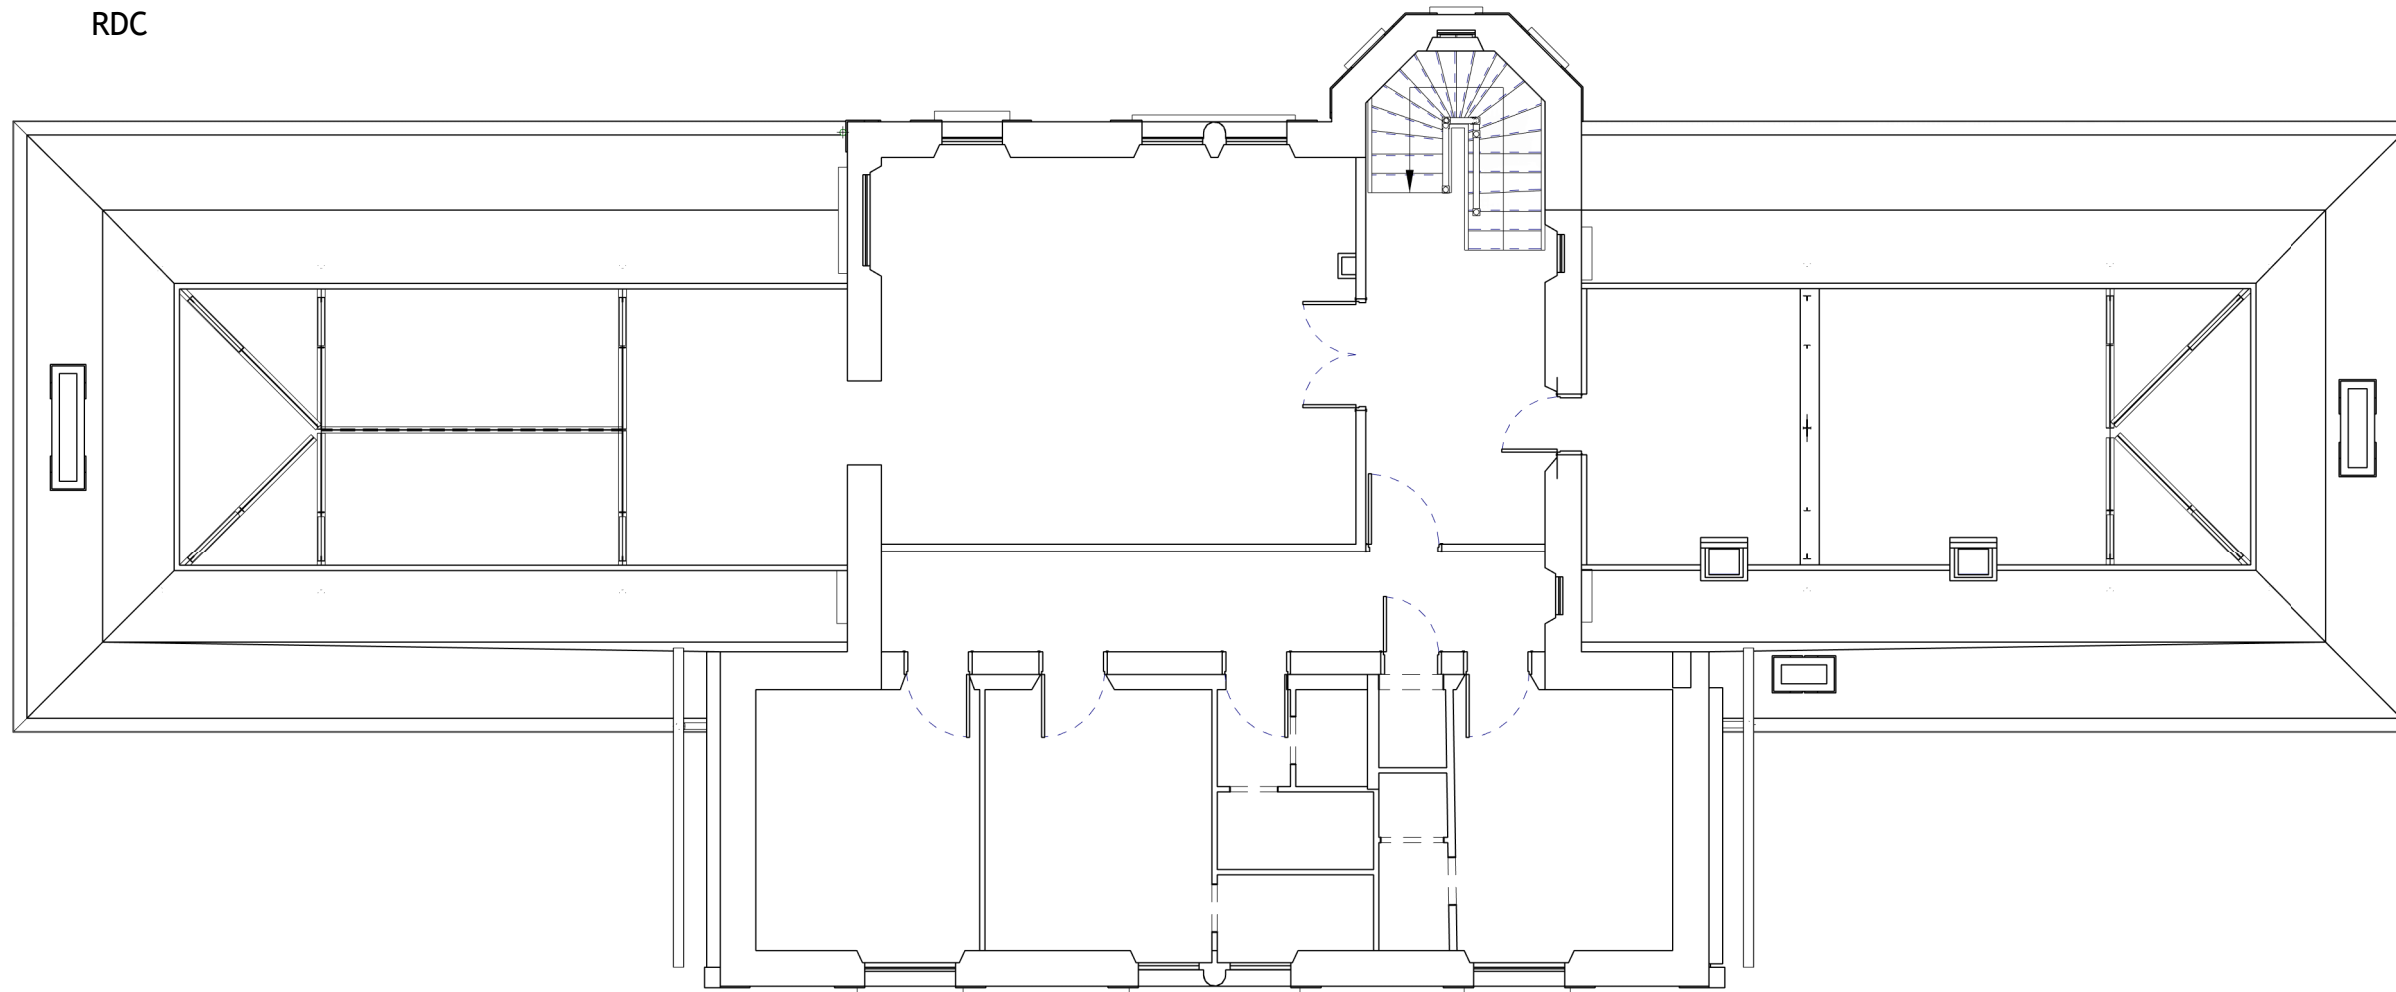


R+1/COMBLES

Echelle 1 : 100		Date : Octobre 2020	
		N° plan : A105	
Ville de Saint-Malo / Caserne Lorette Relevé Geometree Lorette			

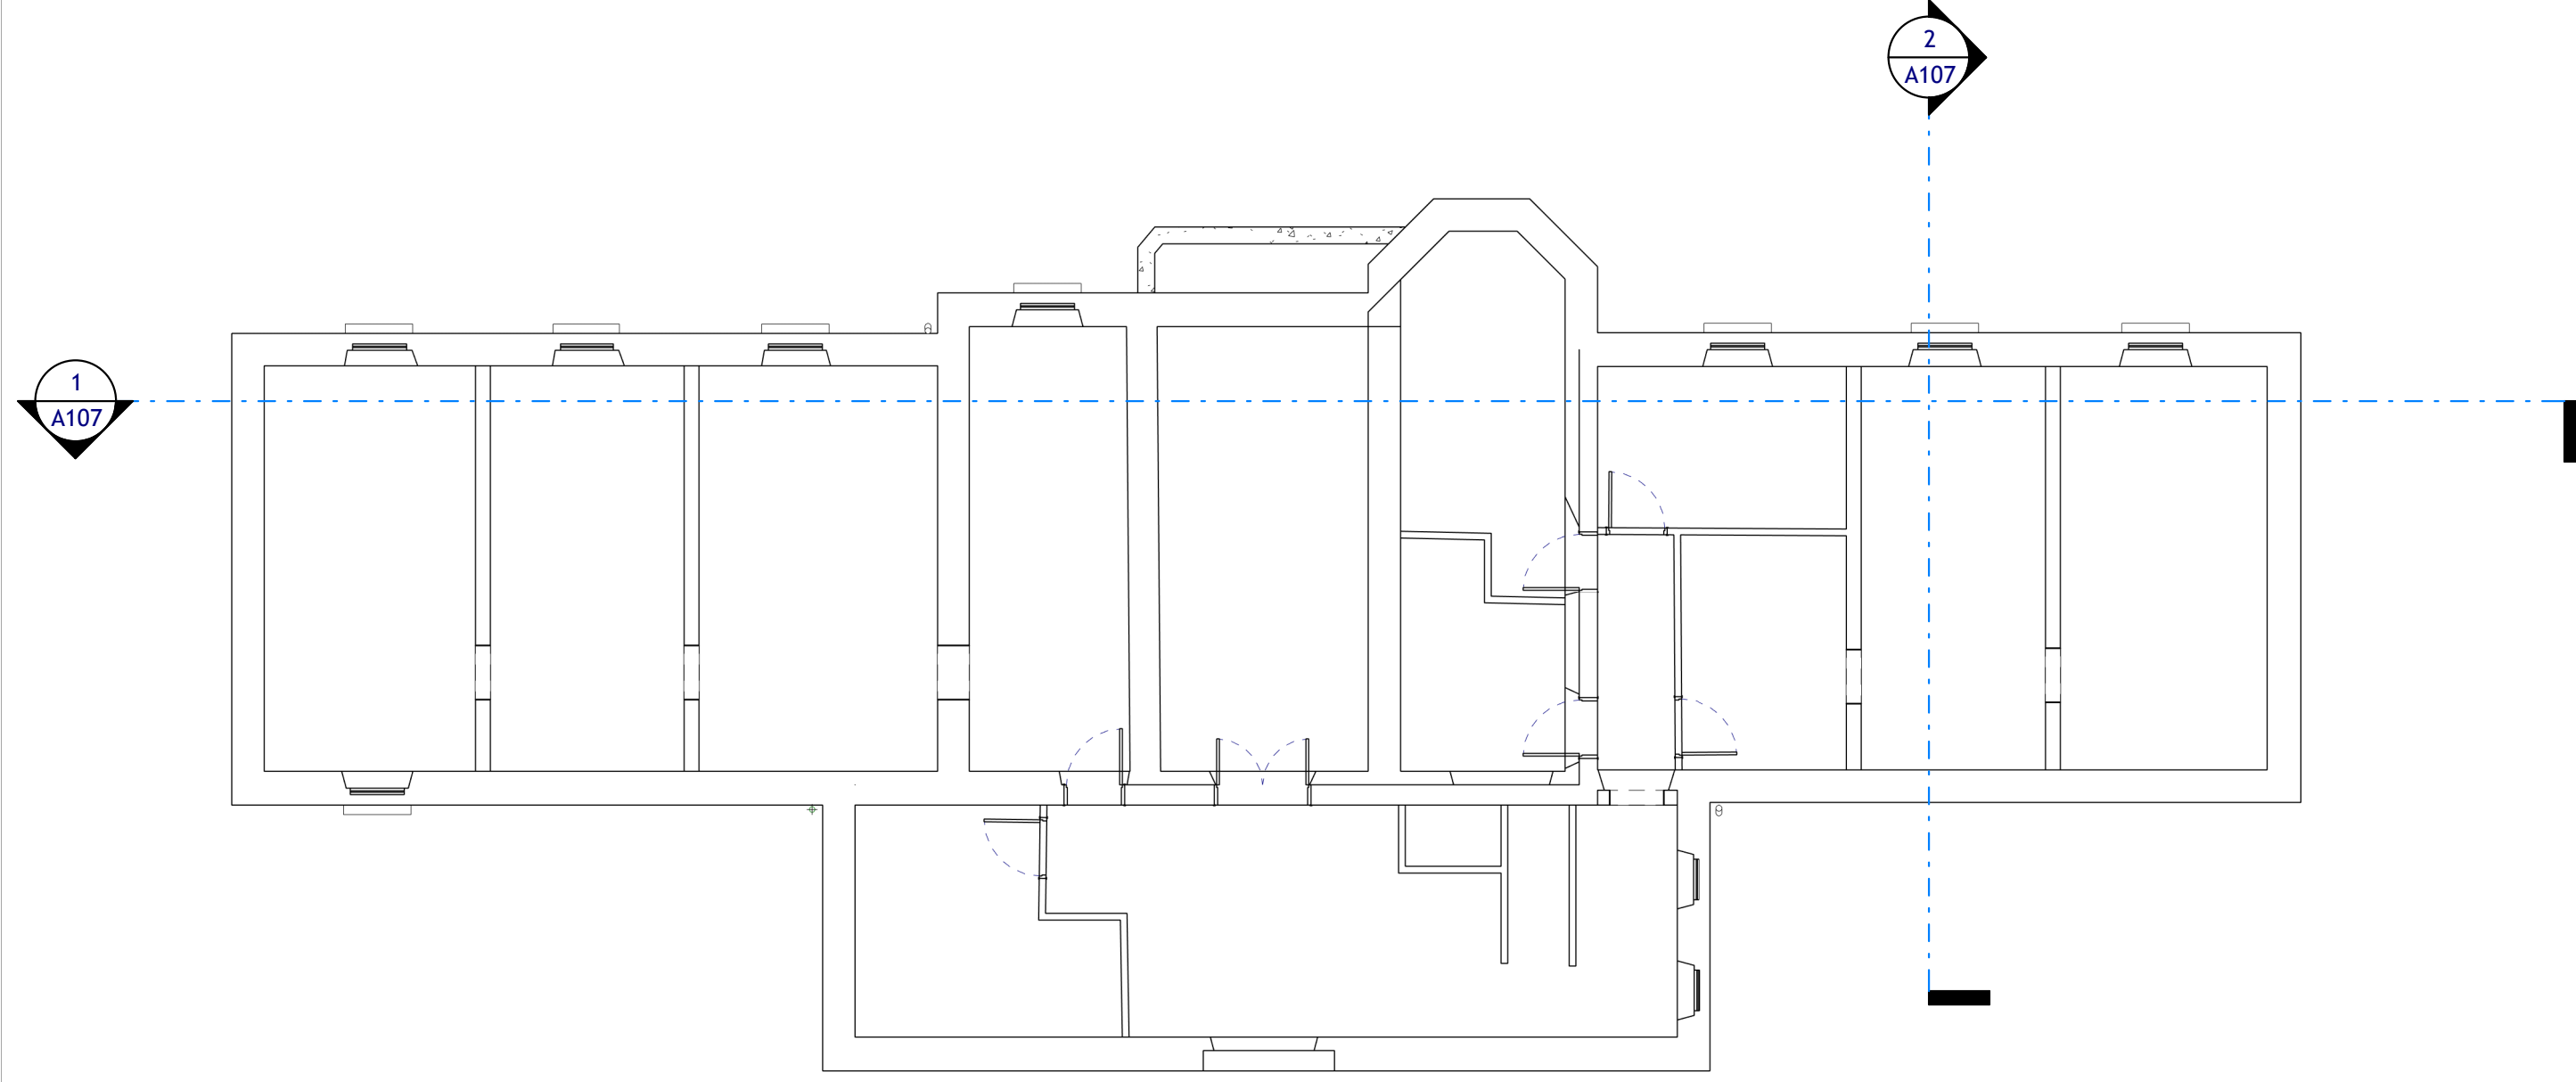

* Un coefficient de réduction est appliqué sur cette surface (-2,5%)

	Ville de Saint-Malo / Caserne Lorette		Echelle 1 : 100
	Relevé Geometree Lorette	N° plan : A106	Date : Octobre 2020
VIDE SANITAIRE			

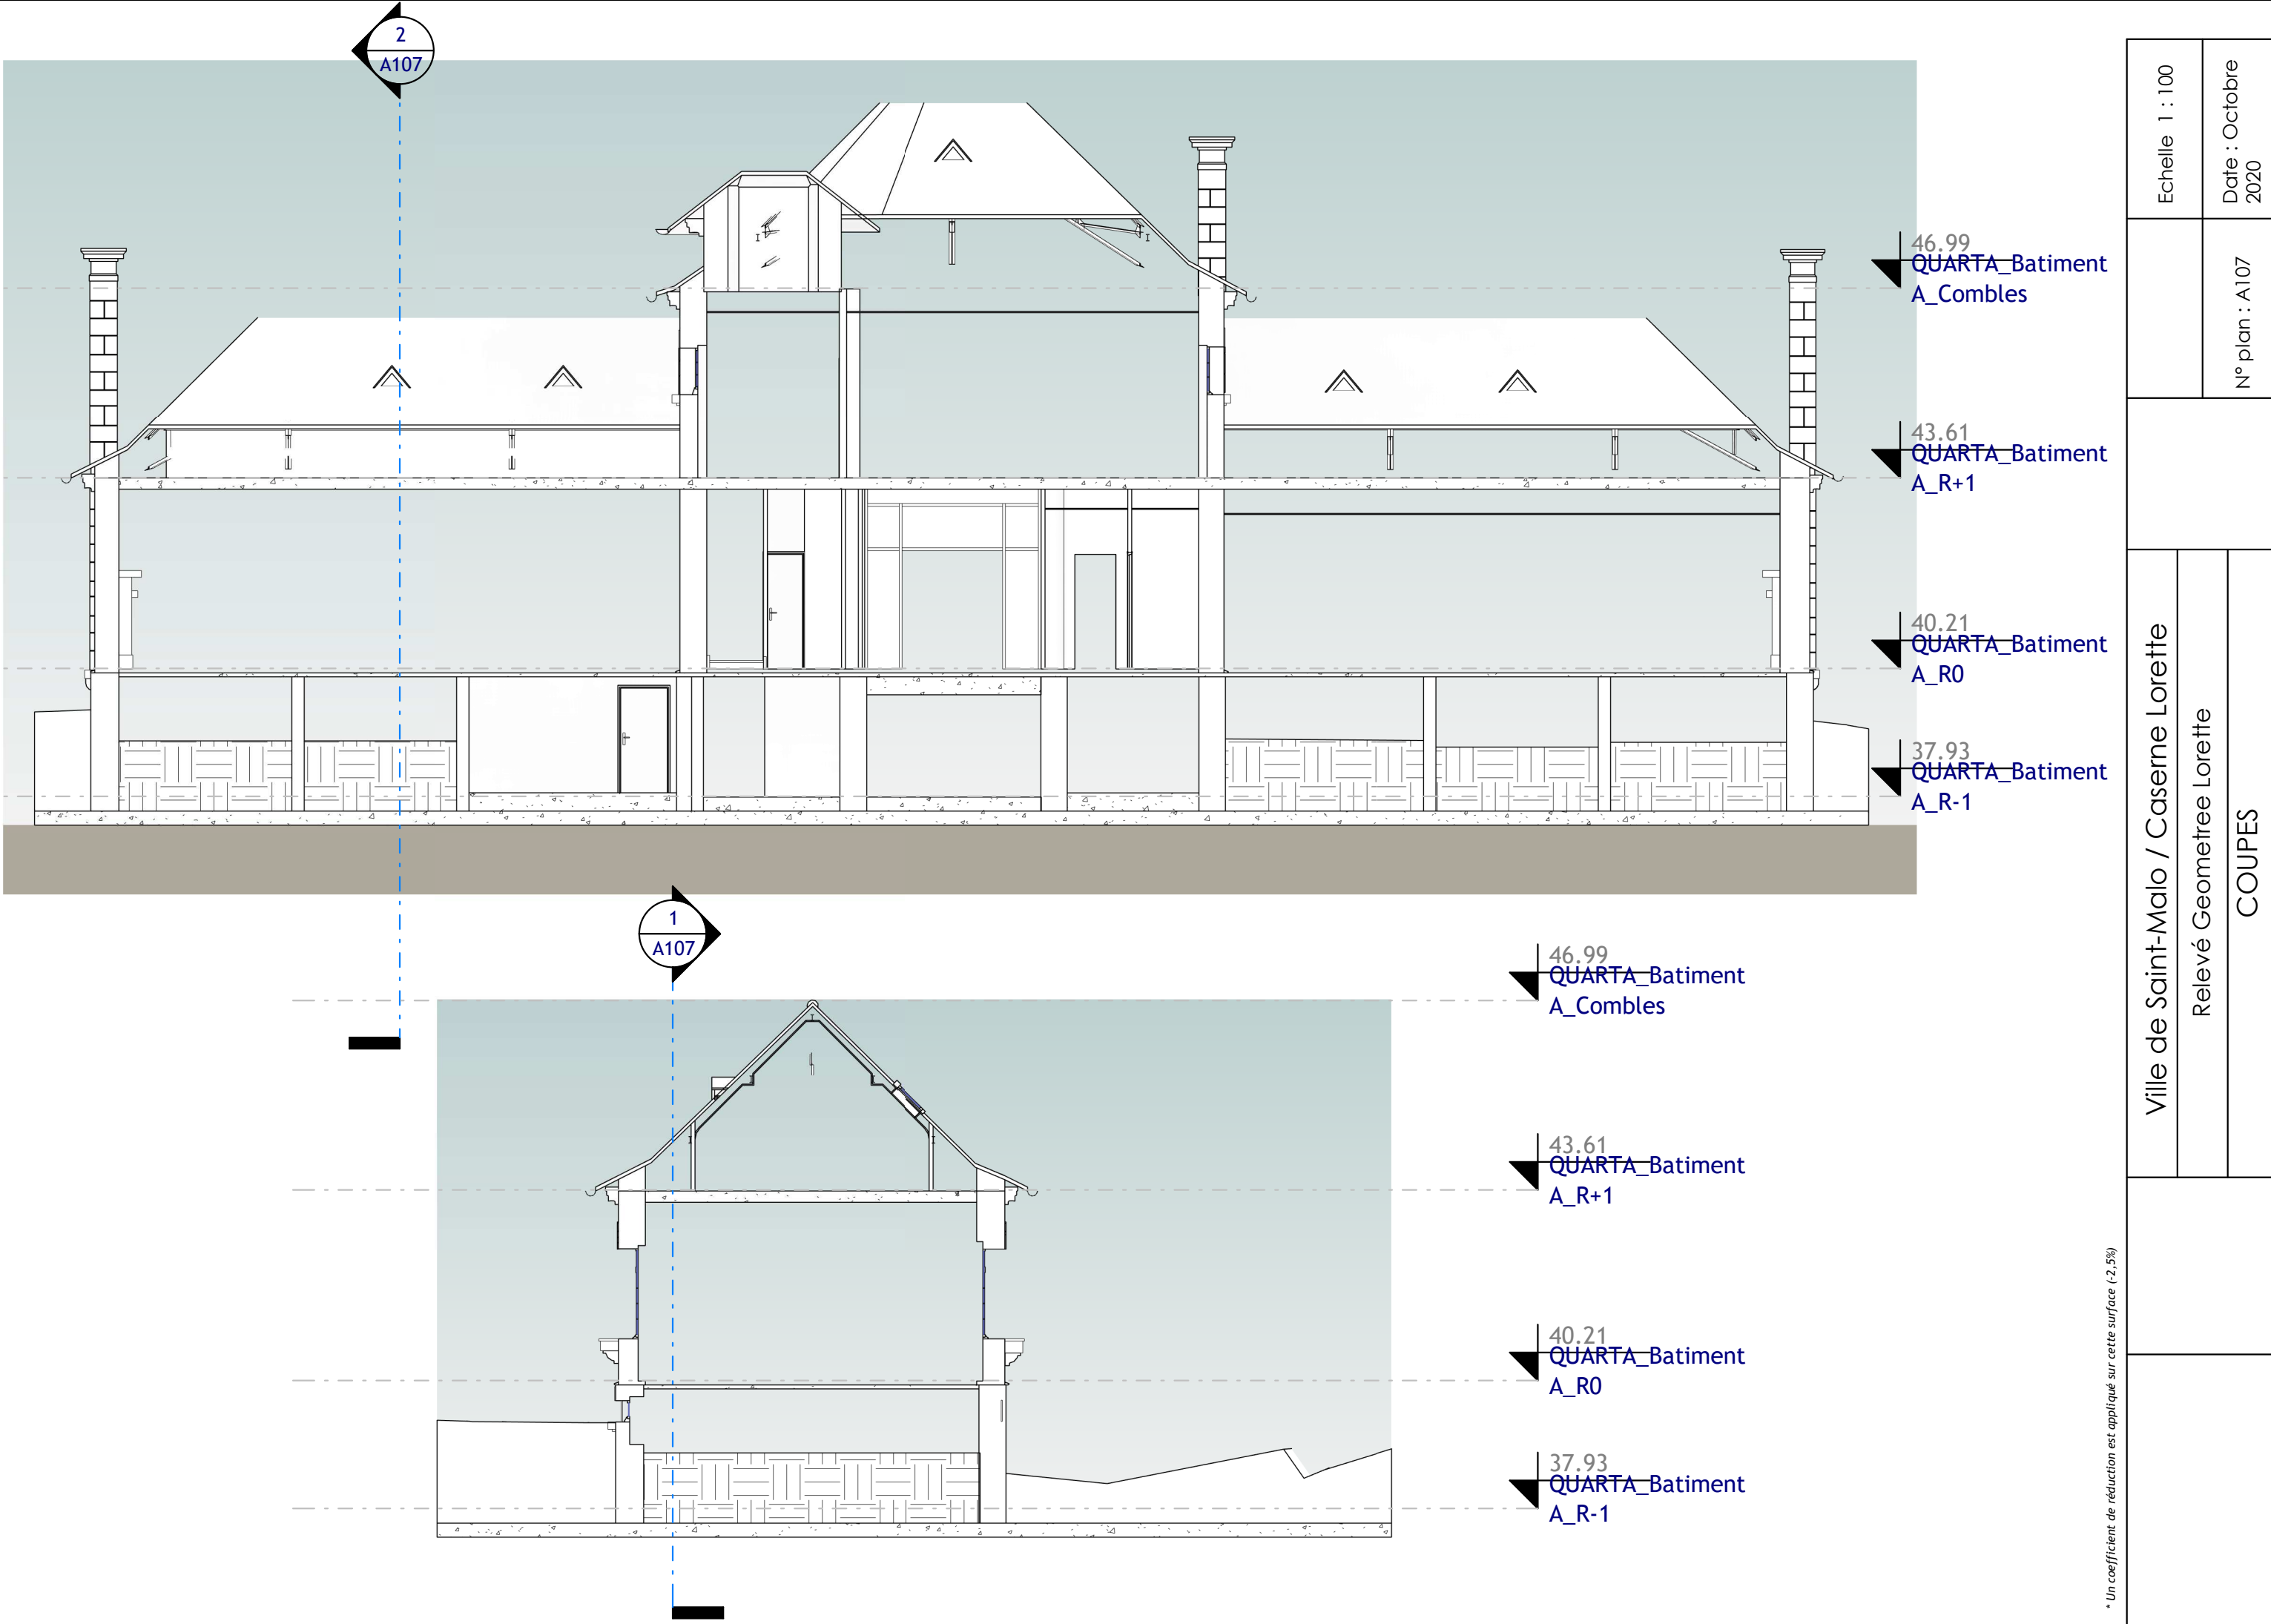

Echelle 1 : 100		Date : Octobre 2020	
		N° plan : A107	
Ville de Saint-Malo / Caserne Lorette		Relevé Geometree Lorette	
		COUPES	

* Un coefficient de réduction est appliqué sur cette surface (-2,5%)



FACADE NORD EST



PIGNON NORD OUEST

Echelle 1 : 100		Date : Octobre 2020	
		N° plan : A108	
Ville de Saint-Malo / Caserne Lorette		Relevé Geometree Lorette	
		ELEVATIONS	
* Un coefficient de réduction est appliqué sur cette surface (-2,5%)			



FACADE SUD OUEST

46.99
QUARTA_Batiment
A_Combles

43.61
QUARTA_Batiment
A_R+1

40.21
QUARTA_Batiment
A_R0



PIGNON SUD EST

46.99
QUARTA_Batiment
A_Combles

43.61
QUARTA_Batiment
A_R+1

40.21
QUARTA_Batiment
A_R0

Echelle 1 : 100	Date : Octobre 2020
N° plan : A109	
Ville de Saint-Malo / Caserne Lorette	
Relevé Geometree Lorette	
ELEVATIONS	